


1 PLANTA DE SITUAÇÃO APÓS CORREÇÃO
ESCALA: 1/11000

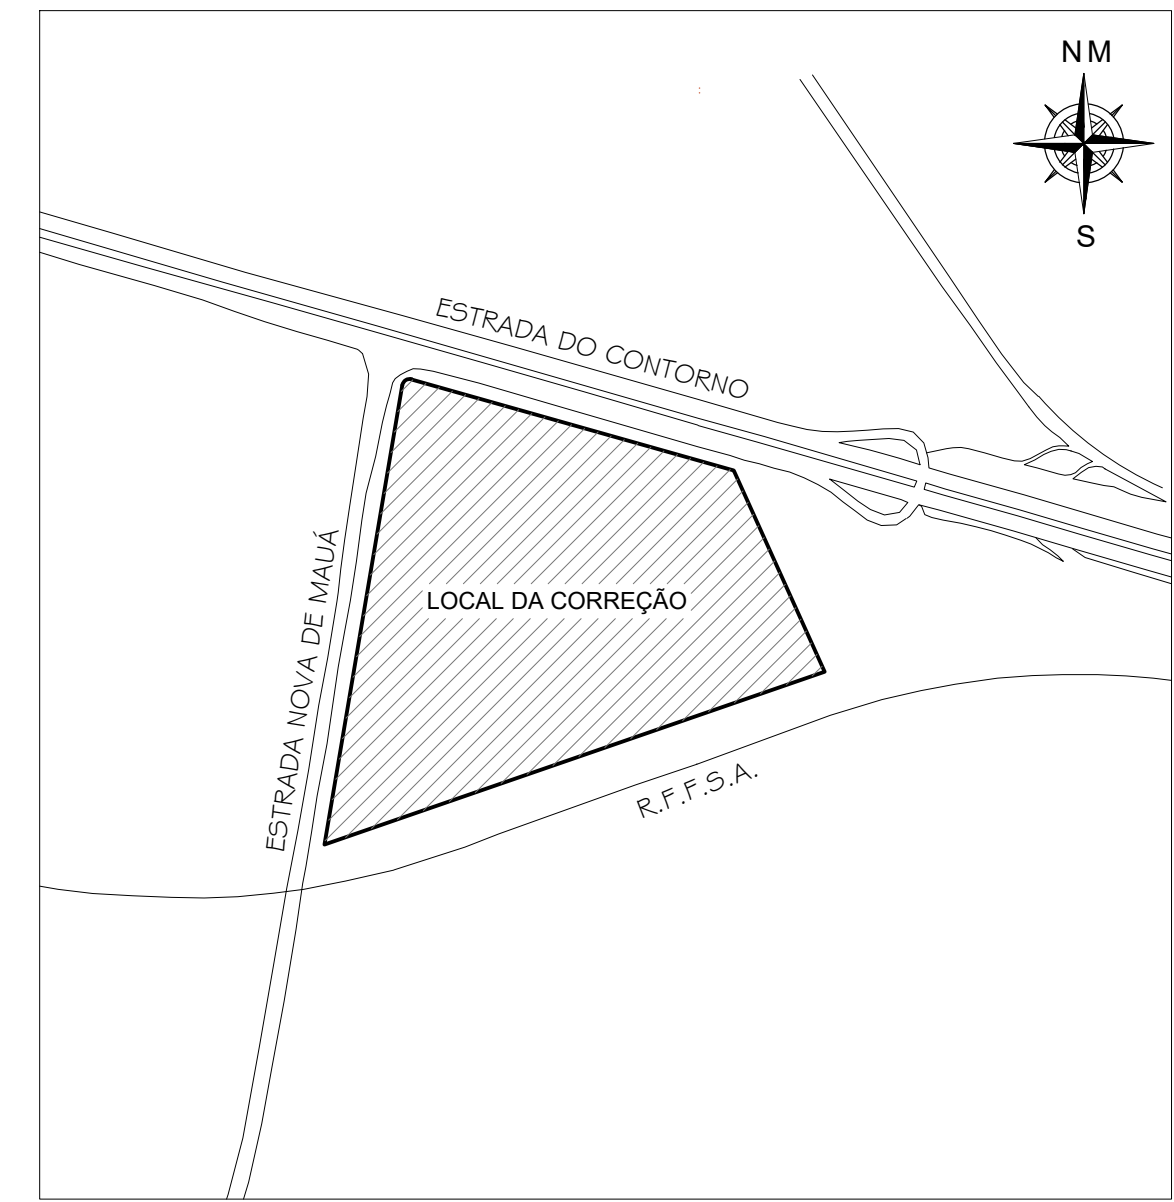

2 PLANTA DE LOCALIZAÇÃO
ESCALA: 1/15.000

REFERENCIAS		
PROJETO PARA CORREÇÃO DE ÁREA REFERENTE AOS LOTES DE 1 A 6 DA QUADRA 51, SITUADOS COM FRENTE PARA A ESTRADA DO CONTORNO ESQUINA COM A ESTRADA NOVA DE MAUÁ, LOTEAMENTO DENOMINADO PARQUE SANTA DALILA, ZONA URBANA DO 5º DISTRITO DO MUNICÍPIO DE MAGÉ - RJ.		
ESCALA INDICADA	1/1	ASSUNTO: PLANTA DE SITUAÇÃO APÓS CORREÇÃO E PLANTA DE LOCALIZAÇÃO.
DATA	25-09-2024	
QUADRO DE ÁREAS		
ÁREA ATUAL:		
ÁREA DOS LOTES DE 1 A 6 _____ 66.363,00M ²		
ÁREA APÓS CORREÇÃO:		
ÁREA DOS LOTES DE 1 A 6 _____ 60.819,40M ²		
PROPRIETÁRIO(S): _____		
PRPA: _____		
OBSERVAÇÕES		
VISTOS		